



COMMUNE DE CRANS
RUE DU GRAND PRÉ

Sécurité routière aux abords de l'école

Situation générale

Zone A

Date de création	Dess.	Contr.	Format	Echelle	N° dossier_N° plan_indice	Liste N°
08.11.2024	HGU	AMU	63 x 44.6 (0.28m²)	1:200/20	4068-100B	

BUREAU
D'INGÉNIEURS

SABERT

www.sabert.ch



E-mail : ing@sabert.ch

PROJET

Date	Dess.	Contr.	Modifications	Indice
25.11.2024	AMU	-	Modification des plans selon demande de la Commune	A
05.12.2024	AMU	-	Modification du marquage "STOP" à supprimer	B
				C



Légende:


- Projet enrobé coloré
- Projet enrobé à colorer
- Projet réhaussement trottoir
- Projet béton
- Projet barrière de sécurité
- Projet bordure biaisée
- Projet grille
- Marquage place de parc projeté
- Marquage place de parc à supprimer
- Existant surface verte
- Existant place en enrobé
- Existant trottoir
- Existant route

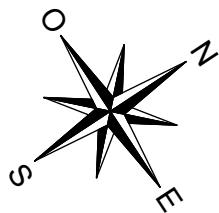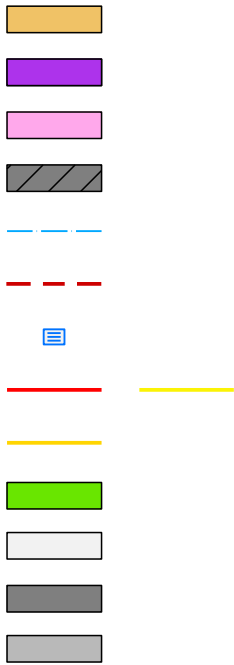

Coupe type

1:20

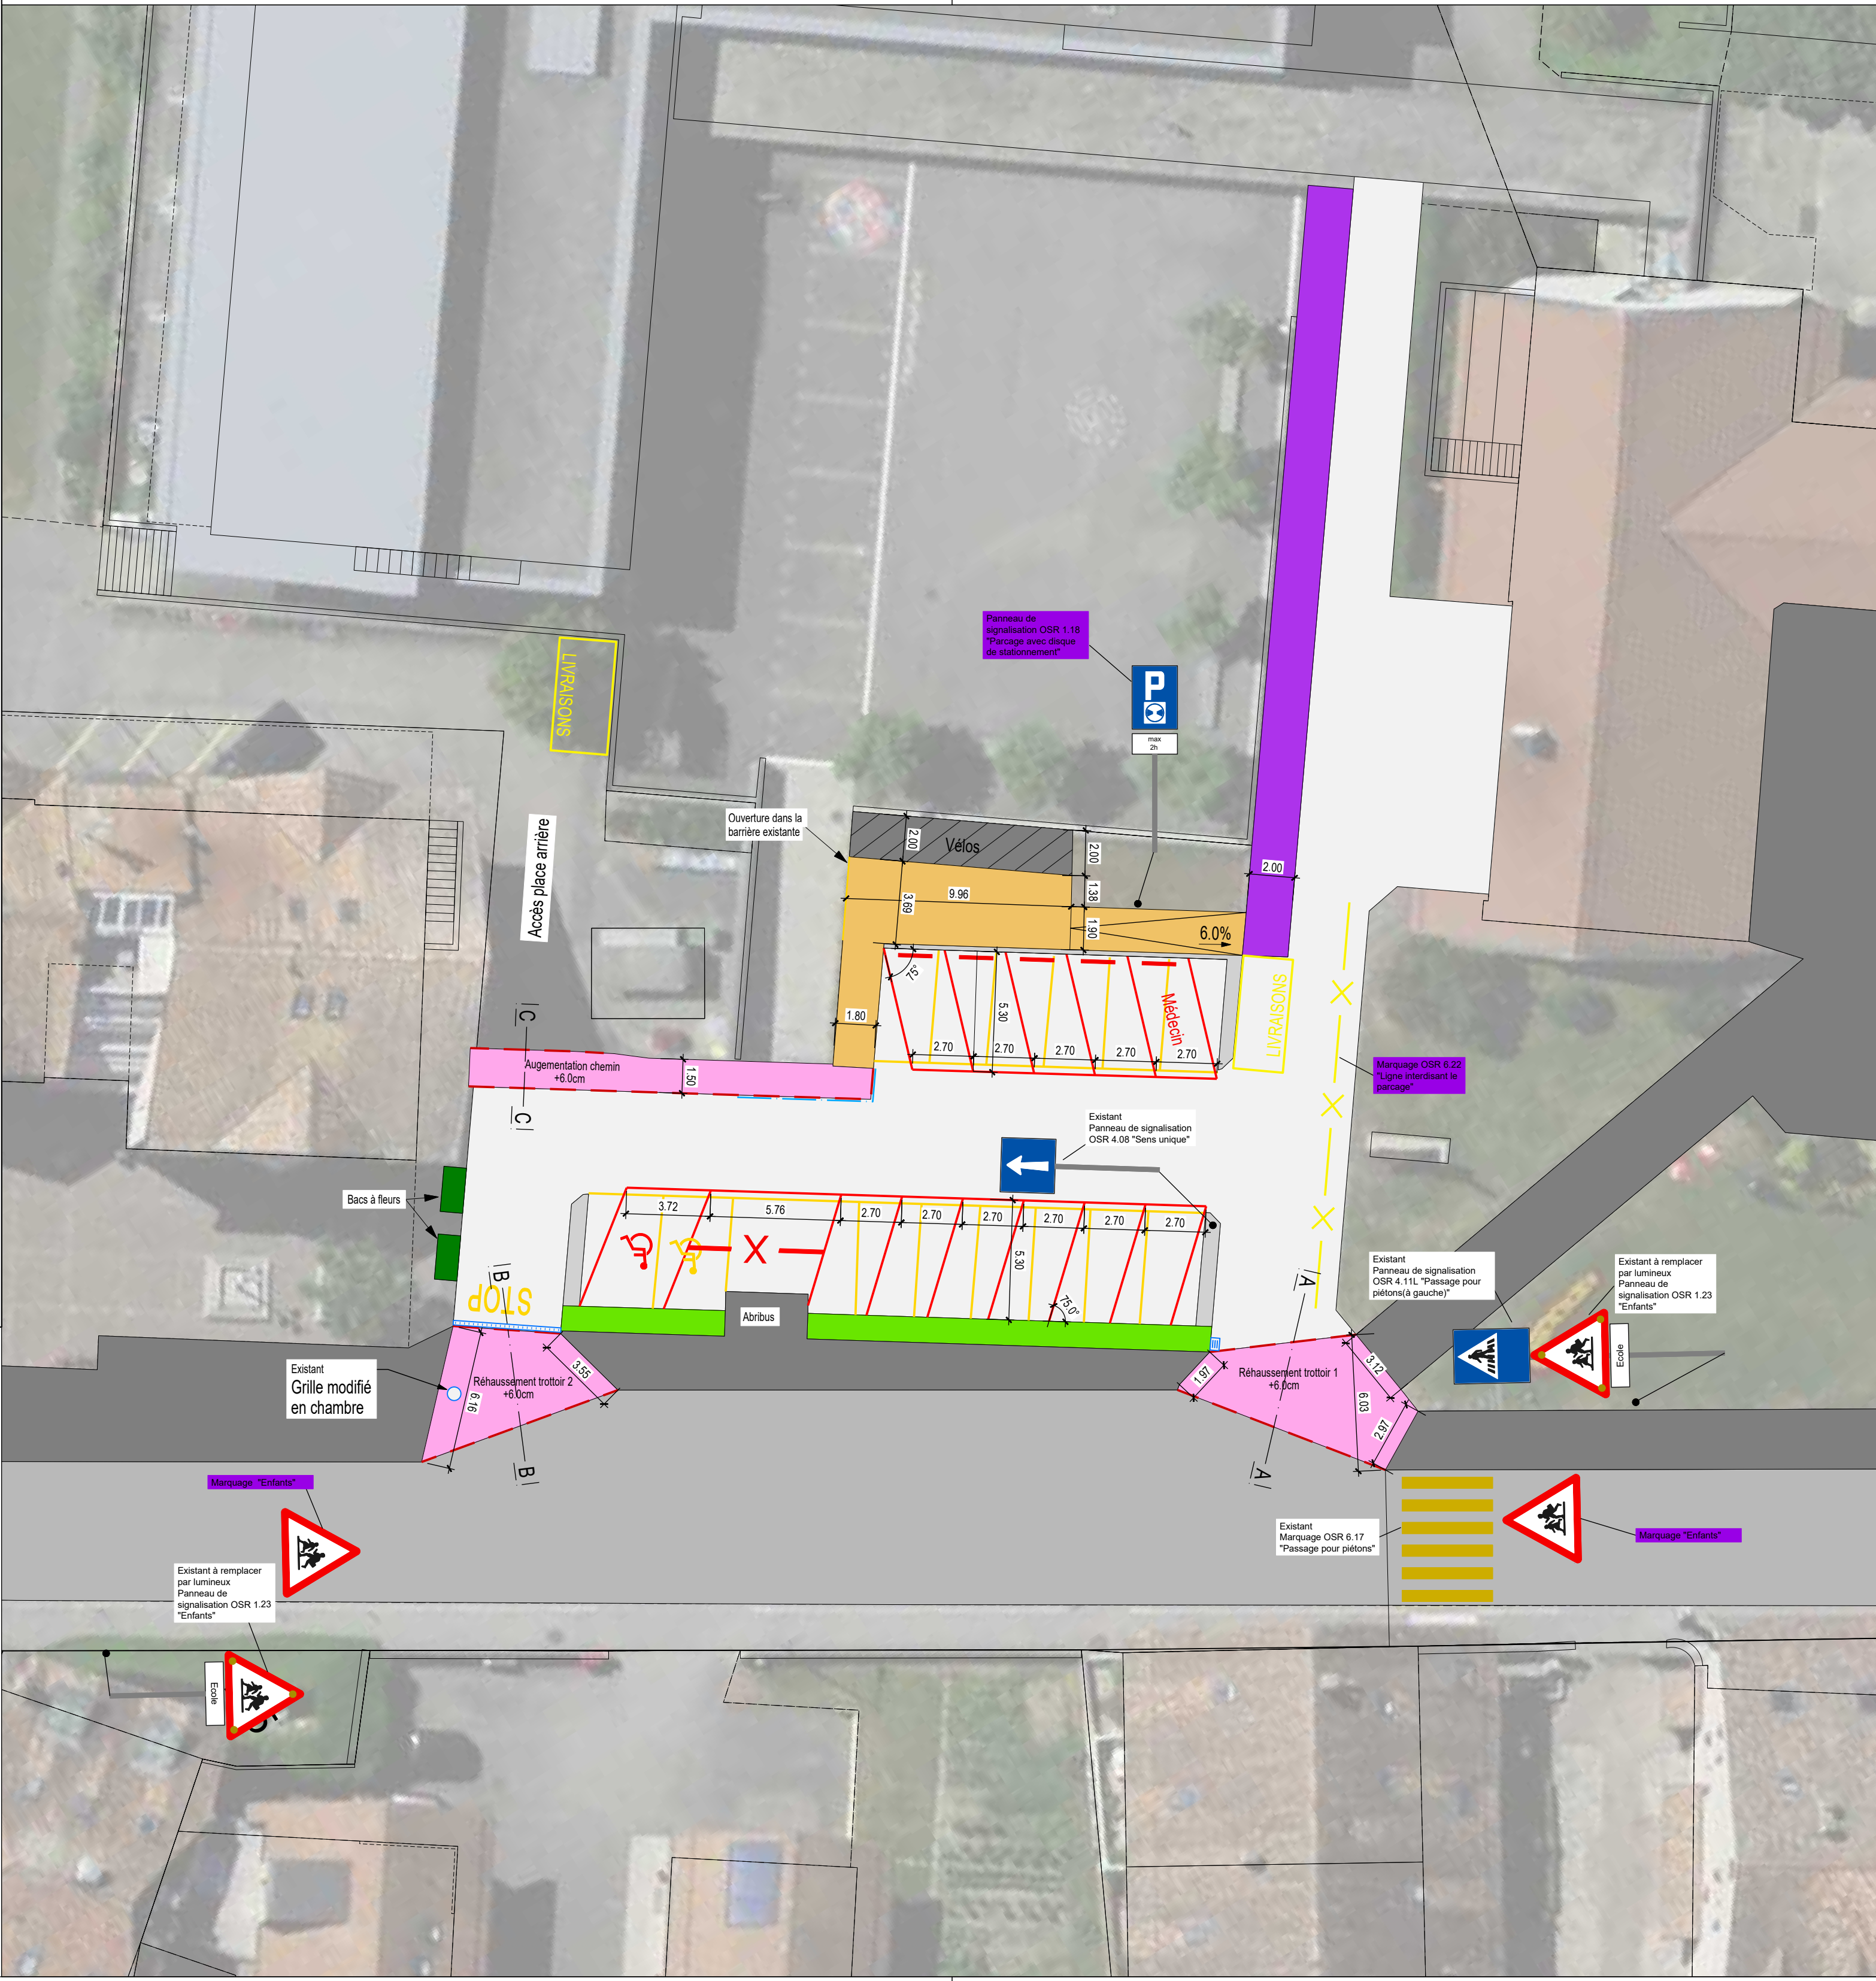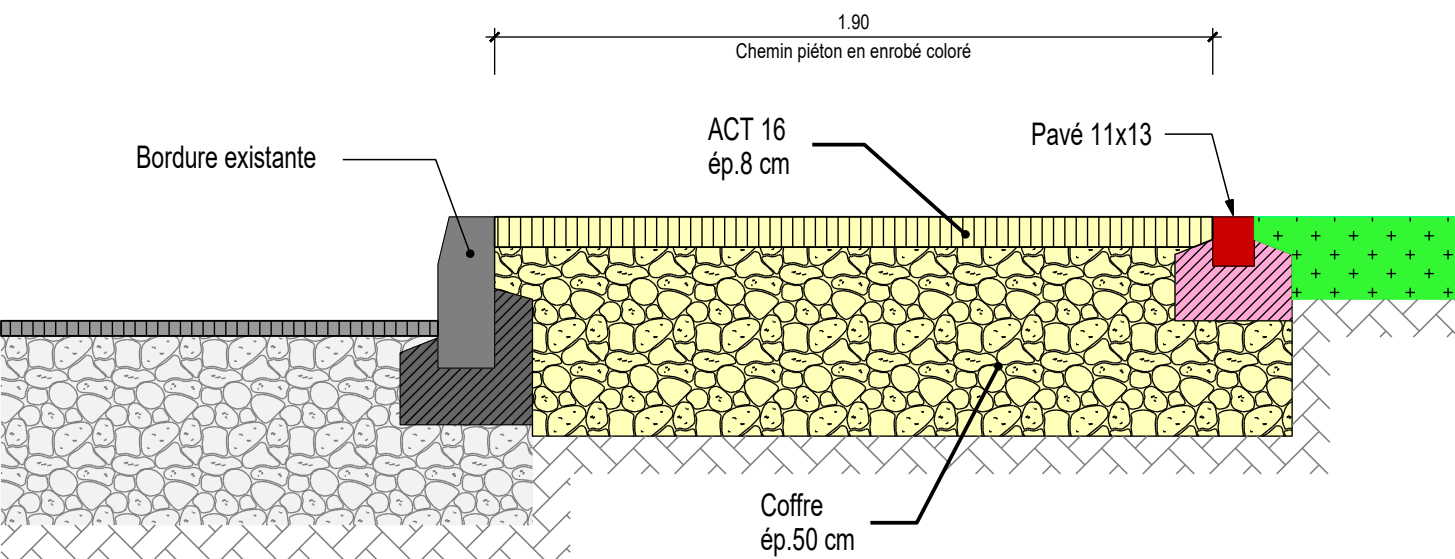

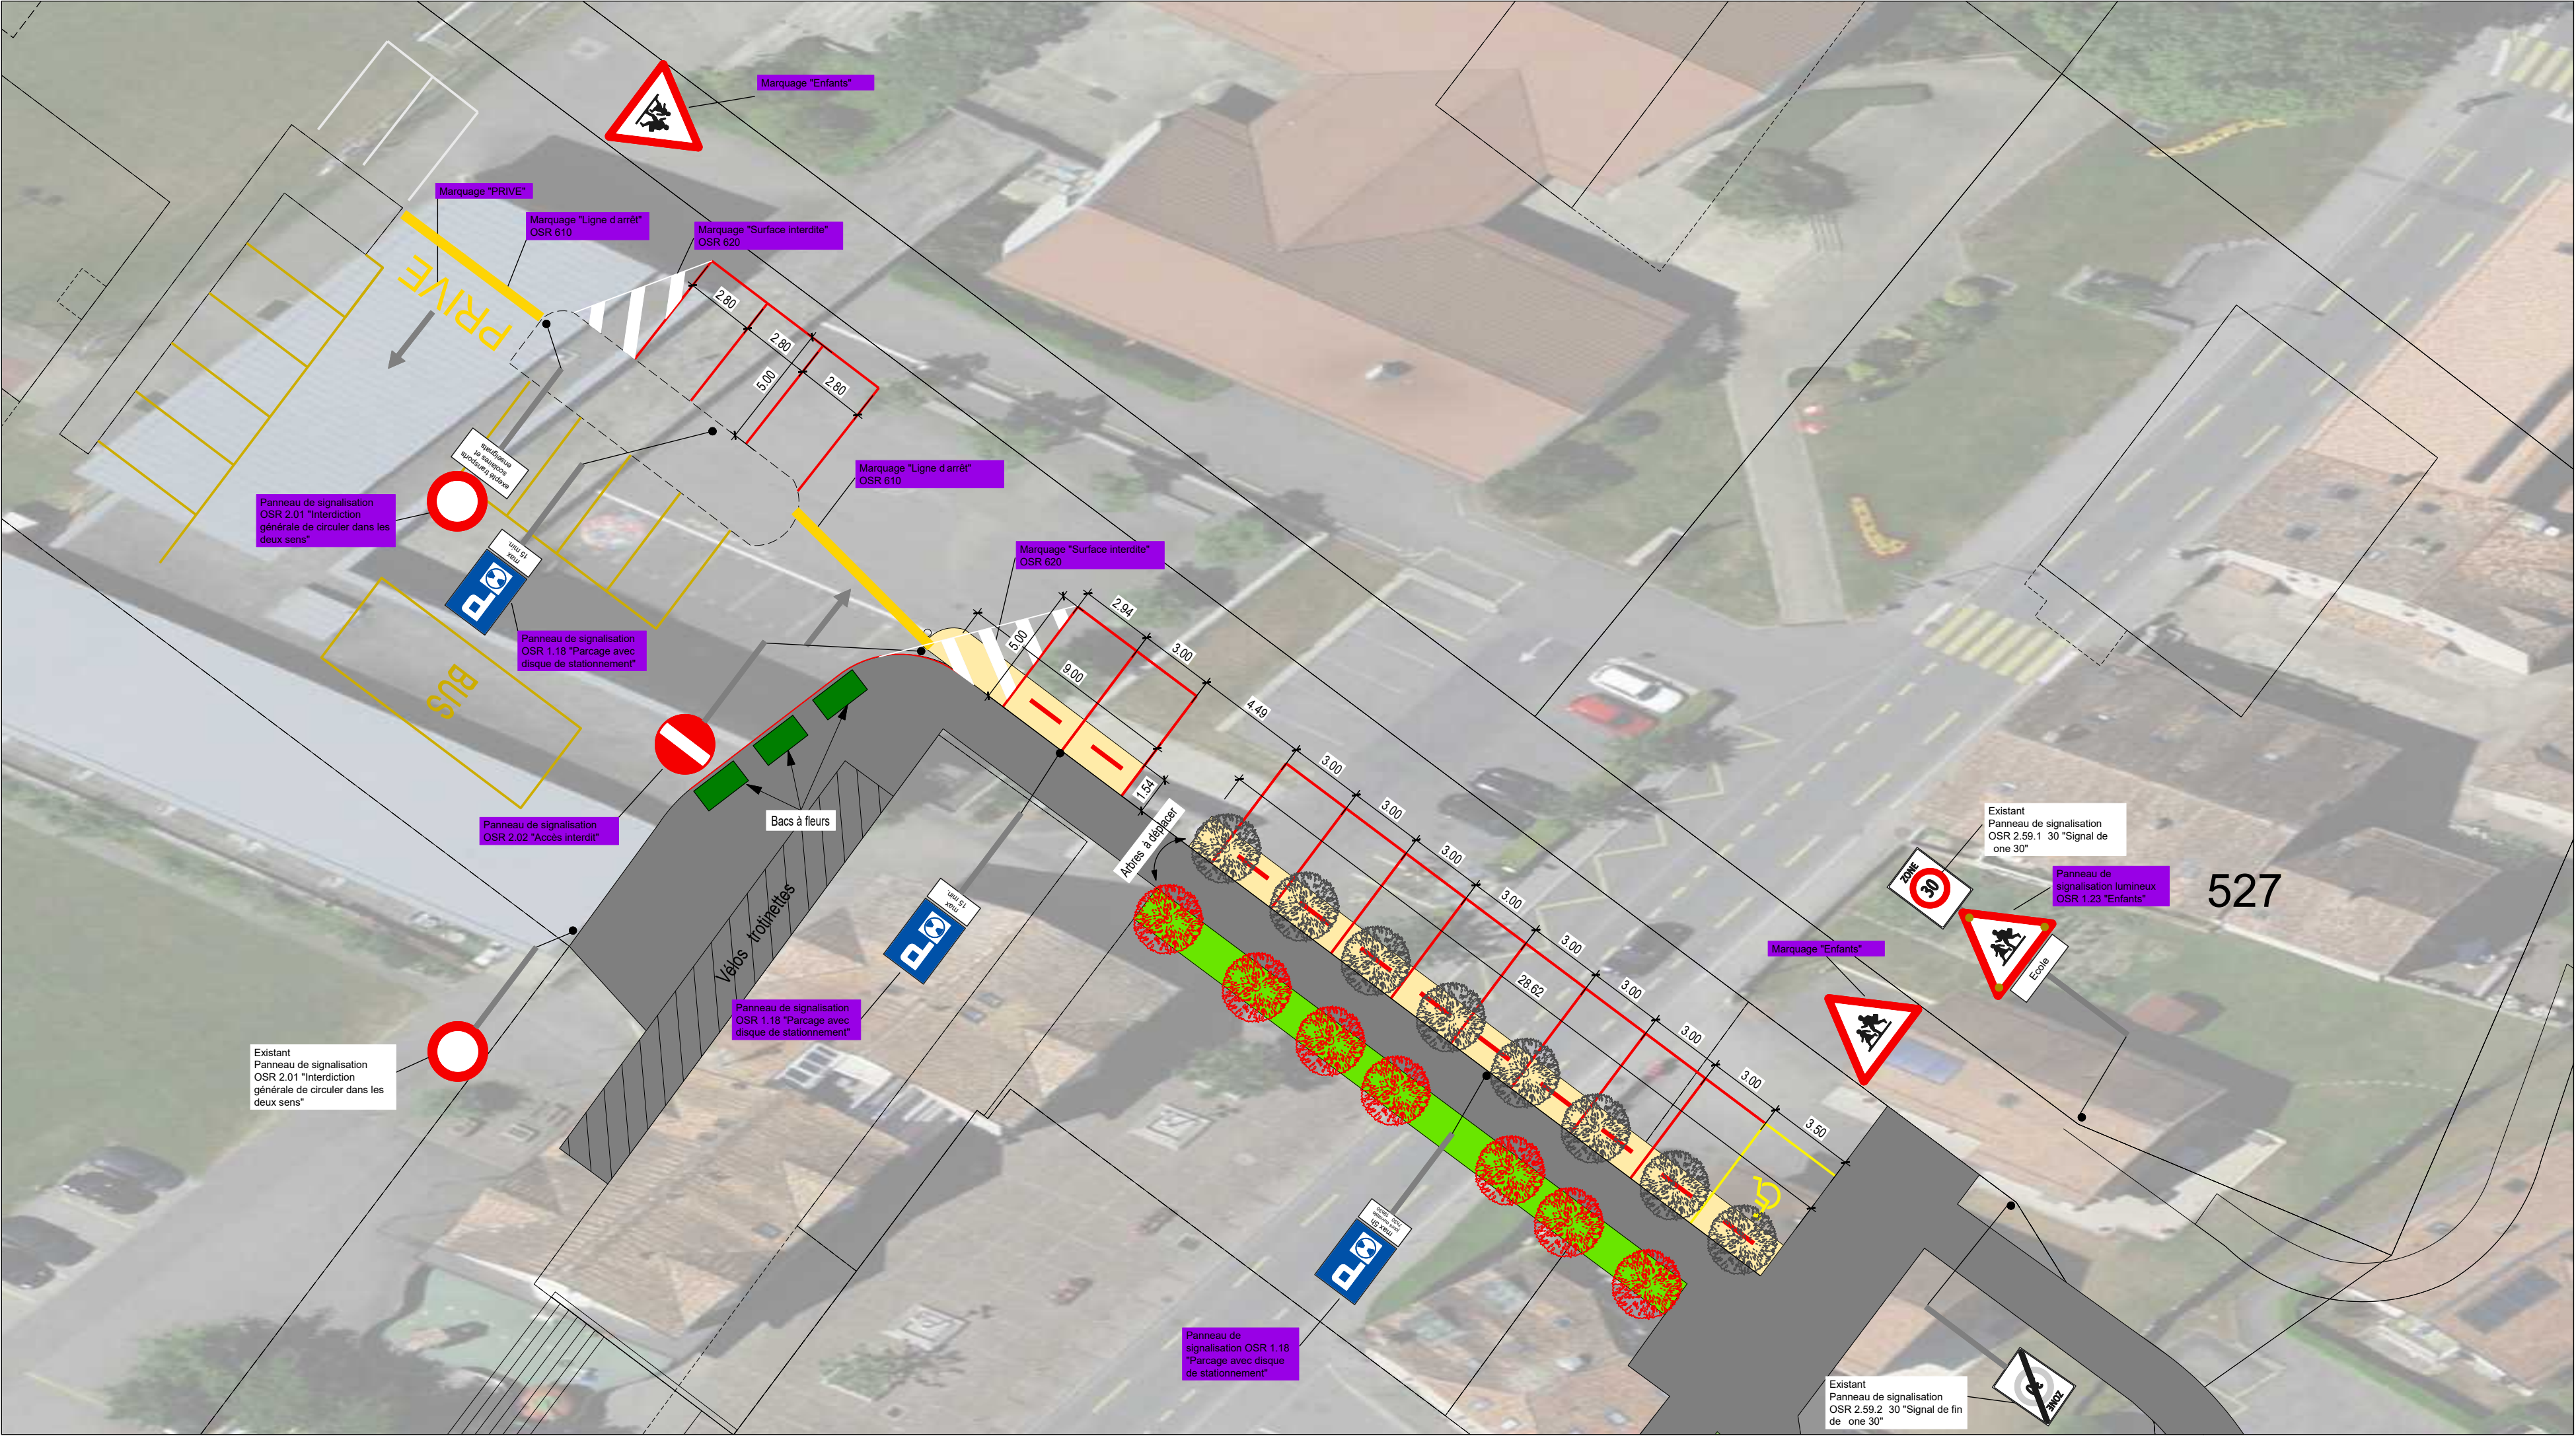

Marquage "Enfants"

Marquage "PRIVE"

Marquage "Ligne d'arrêt"
OSR 610

Marquage "Surface interdite"
OSR 620

Marquage "Ligne d'arrêt"
OSR 610

Marquage "Surface interdite"
OSR 620

Panneau de signalisation
OSR 1.18 "Parcage avec
disque de stationnement"

Panneau de signalisation
OSR 2.02 "Accès interdit"

Bacs à fleurs

Panneau de signalisation
OSR 1.18 "Parcage avec
disque de stationnement"

Existant
Panneau de signalisation
OSR 2.01 "Interdiction
générale de circuler dans les
deux sens"

Panneau de
signalisation OSR 1.18
"Parcage avec disque
de stationnement"

Existant
Panneau de signalisation
OSR 2.59.1 30 "Signal de
one 30"


Panneau de
signalisation lumineux
OSR 1.23 "Enfants"

527

Marquage "Enfants"



Existant
Panneau de signalisation
OSR 2.59.2 30 "Signal de fin
de one 30"

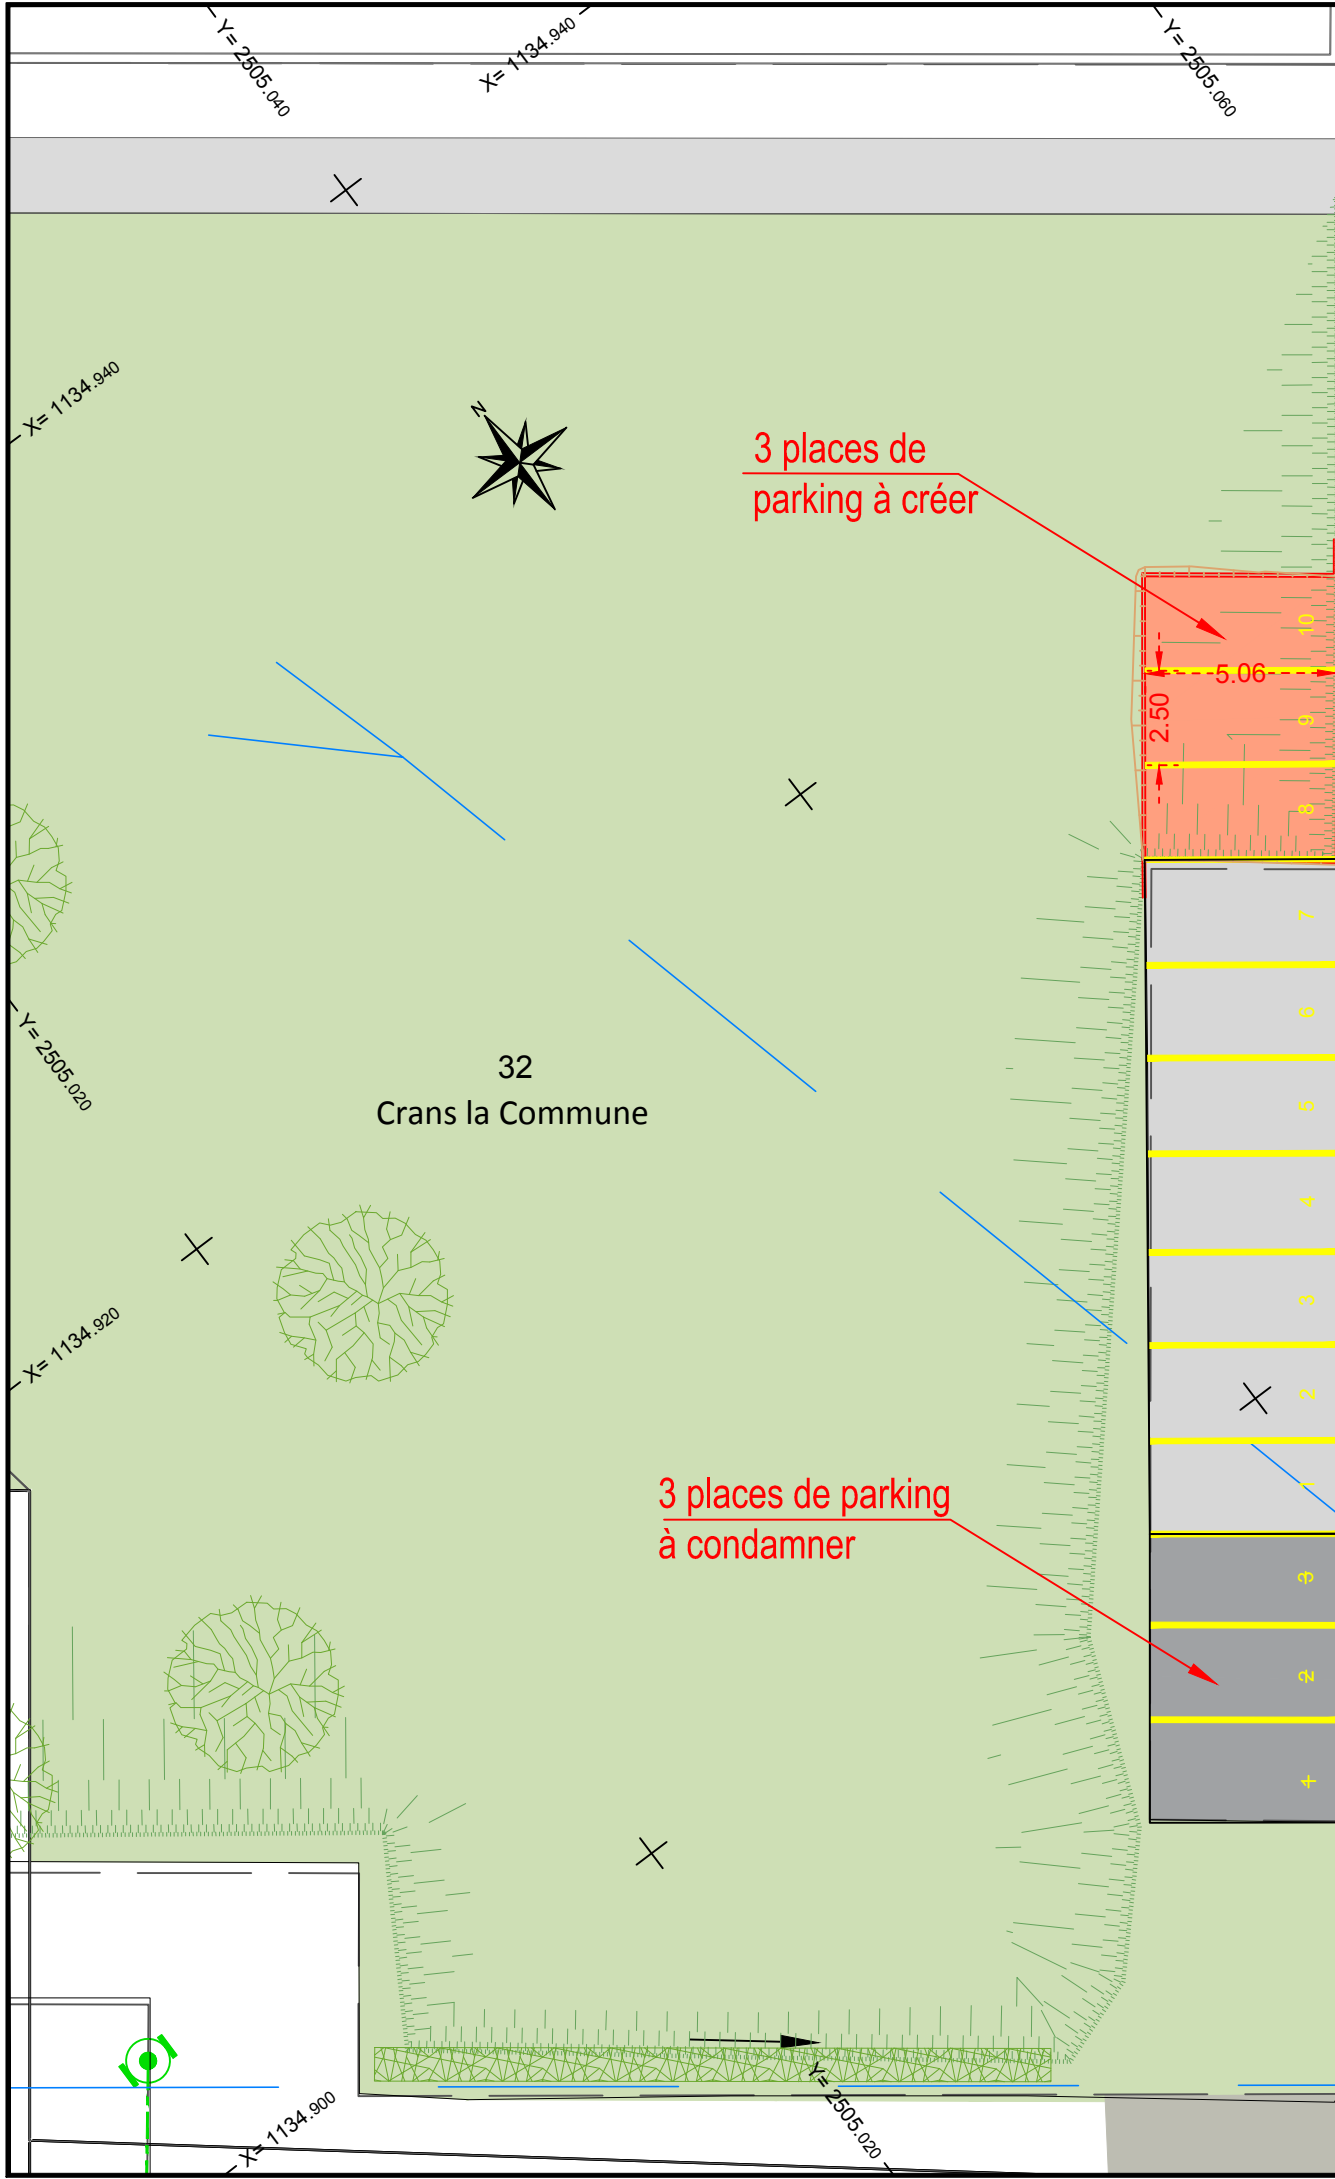

COMMUNE DE CRANS

Modification du parking et de l'accès à l'arrière de la crèche communale

Dossier technique	Plan no		
CR 25-662	AVP	11	-
ÉCHELLE 1/200	DATE 08.04.2025		

H:\CR\25\600-699\CR25662\9_Docs projets\CR25662-AVP-11.dwg

Source: Géodonnées Etat de Vaud

